04011430612040012

ΕΦΗΜΕΡΙΣ ΤΗΣ ΚΥΒΕΡΝΗΣΕΩΣ

ΤΗΣ ΕΛΛΗΝΙΚΗΣ ΔΗΜΟΚΡΑΤΙΑΣ

ΤΕΥΧΟΣ ΤΕΤΑΡΤΟ **Αρ. Φύλλου 1143**

6 Δεκεμβρίου 2004

ΠΕΡΙΕΧΟΜΕΝΑ

ΑΠΟΦΑΣΕΙΣ

ΑΠΟΦΑΣΕΙΣ

Αριθ. οικ. 7312/Φ.αιγ.-παρ. (1)

Καθορισμός των ορίων του αιγιαλού και δημιουργία ζώνης παραλίας στην θέση «Χωροπόδι», Αλμυροποτάμου, Δήμου Στυραίων, Ν. Ευβοίας.

Ο ΓΕΝΙΚΟΣ ΓΡΑΜΜΑΤΕΑΣ
ΠΕΡΙΦΕΡΕΙΑΣ ΣΤΕΡΕΑΣ ΕΛΛΑΔΑΣ

Έχοντας υπτ'όψιν:

1. Τις διατάξεις του Ν. 2971/2001 (ΦΕΚ 285 τ.Α/ 19.12.2001) «Περί αιγιαλού και παραλίας».

2. Τις διατάξεις του Ν.Δ. 439/1970 «περί συμπληρώσεως των διατάξεων περί αιγιαλού».

3. Τις διατάξεις του Ν. 3200/1955 «περί διοικητικής αποκέντρωσης», όπως τροποποιήθηκαν και ισχύουν σήμερα μετά Ν.Δ. 532/1970, Β.Δ. 704/1970, Β.Δ. 705/1970, Β.Δ. 192/1972, Π.Δ. 71/1984, Π.Δ. 347/1986, Ν. 2026/1992 και Π.Δ. 97/1993.

4. Τη διάταξη του άρθρου 46 παρ. 21 του Ν. 3220/2004 (ΦΕΚ 15 τ.Α΄/28.1.2004) δυνάμει της οποίας από 10.4.2004 αρμοδιότητες του Υπουργού Οικονομίας και Οικονομικών οι οποίες ανήκαν ή είχαν μεταβιβασθεί στους Νομάρχες μέχρι την έναρξη λειτουργίας των Νομαρχιακών Αυτοδιοικήσεων και αφορούν θέματα των Υπηρεσιών του Υπουργείου Οικονομίας και Οικονομικών, που εξαιρέθηκαν από την κατάργηση με τις διατάξεις της παραγράφου 2 του άρθρου 39 του Ν. 2218/1994, περιέρχονται στον Γενικό Γραμματέα της Περιφέρειας, σε συνδυασμό με την 2434/27.5.2004 απόφαση Γεν. Γραμματέα Περιφέρειας Στερεάς Ελλάδος στην οποία ορίζεται η ΔΔΕ/ΠΣΕ αρμόδια για την επικύρωση των ορίων αιγιαλού και παραλίας.

5. Την από 8.10.2003 έκθεση της κατά το άρθρο 3 του Ν. 2971/2001 αρμόδιας Επιτροπής καθορισμού των ορίων αιγιαλού και παραλίας στην θέση «Χωροπόδι», Αλμυροποτάμου, Δήμου Στυραίων, Ν. Ευβοίας.

6. Το από τον Ιούλιο 2003 τοπογραφικό διάγραμμα της παραπάνω περιοχής, που συντάχθηκε σε μία (1) πινακίδα με κλίμακα 1:500 από την Τοπογράφο Μηχανικό Ασπασία Χρ. Μιμούση, το οποίο ελέγχθηκε για την ακρίβεια της αποτύπωσης τις 4.8.2003 από τον Τρ. Πουρνή, Μηχανικό ΤΕ της Τ.Υ.Δ.Κ. Ν. Ευβοίας και θεωρήθηκε την ίδια ημερομηνία από τον Αν. Γιαννόπουλο, Πολ. Μηχανικό ΠΕ Προϊστάμενο της Τ.Υ.Δ.Κ. Ν. Ευβοίας, όπως ορίζουν οι διατάξεις του άρθρου 4 παρ.2 του Ν. 2971/2001 και συνοδεύει την έκθεση της προαναφερόμενης επιτροπής.

7. Το υπ' αριθμ. Φ. 544.5/455/04/Σ.602/11.5.2004 έγγραφο του Γενικού Επιτελείου Ναυτικού, το οποίο συμφωνεί με τα καθορισθέντα από την Επιτροπή όρια

8. Το υπ' αριθμ. Φ.121/1563/04.10.2004 έγγραφο της Κτηματικής Υπηρεσίας Ν. Ευβοίας, αποφασίζει:

Επικυρώνει την από 8.10.2003 έκθεση της κατά το άρθρο 3 του Ν. 2971/2001 αρμόδιας Επιτροπής καθορισμού των ορίων αιγιαλού και παραλίας στην θέση «Χωροπόδι», Αλμυροποτάμου, Δήμου Στυραίων, Ν. Ευβοίας και το από Ιουλίου 2003 τοπογραφικό διάγραμμα της παραπάνω περιοχής, που συντάχθηκε σε μία (1) πινακίδα με κλίμακα 1:500 από την Τοπογράφο Μηχανικό Ασπασία Χρ. Μιμούση, ελέγχθηκε για την ακρίβεια της αποτύπωσης τις 04.08.2003 από τον Τρ. Πουρνή, Μηχανικό ΤΕ της Τ.Υ.Δ.Κ. Ν. Ευβοίας και θεωρήθηκε την ίδια ημερομηνία από τον Αν. Γιαννόπουλο, Πολ. Μηχανικό ΠΕ Προϊστάμενο της Τ.Υ.Δ.Κ. Ν. Ευβοίας, όπως ορίζουν οι διατάξεις του άρθρου 4 παρ.2 του Ν. 2971/2001

Στο παραπάνω τοπογραφικό διάγραμμα καθορίστηκε η οριογραμμή του αιγιαλού με κόκκινη συνεχή πολυγωνική γραμμή, με στοιχεία (1, 2, ..., 18, 19) της οποίας οι κορυφές εξασφαλίζονται με τις συντεταγμένες τους στο Κρατικό Τριγωνομετρικό Δίκτυο.

Η οριογραμμή της παραλίας καθορίσθηκε για την εξυπηρέτηση των σκοπών του άρθρου 1 παρ. 2 του Ν. 2971/2001 με κίτρινη συνεχή πολυγωνική γραμμή, με στοιχεία (1΄, 2΄, ..., 18΄, 19΄) της οποίας οι κορυφές εξασφαλίζονται με τις συντεταγμένες τους στο Κρατικό Τριγωνομετρικό Δίκτυο.

Δεν υφίσταται παλαιός αιγιαλός. Δεν εξαιρούνται οι κατασκευές (περιφράξεις) που βρίσκονται στην ζώνη παραλίας.

Η παρούσα απόφαση μαζί με την έκθεση της Επιτροπής και το τοπογραφικό διάγραμμα να δημοσιευθούν στην Εφημερίδα της Κυβερνήσεως.

Λαμία, 17 Νοεμβρίου 2004

Ο Γενικός Γραμματέας Περιφέρειας
ΚΩΝΣΤΑΝΤΙΝΟΣ ΕΞΑΡΧΟΣ

ΕΚΘΕΣΗ
ΕΠΙΤΡΟΠΗΣ ΚΑΘΟΡΙΣΜΟΥ
ΟΡΙΩΝ ΑΙΓΙΑΛΟΥ ΠΑΡΑΛΙΑΣ

Για τον καθορισμό το πρώτον των ορίων αιγιαλού-παραλίας στη θέση «Χωροπόδι», όρμου Αλμυροποτάμου, Δήμου Στυραίων, Ν. Ευβοίας.

Στο Χωροπόδι, Αλμυροποτάμου σήμερα 8.10.2003, ημέρα Τετάρτη, οι υπογραφόμενοι:

1) Αθηνά Μπούρικα, τοπ/φος μηχ/κός ΠΕ/Α, Προϊσταμένη Κτηματικής Υπηρεσίας Ν. Ευβοίας, σαν Πρόεδρος,

2) Δημήτρης Προκάκης, τοπ/φος μηχ/κός ΠΕ/Δ, υπάλληλος Κτηματικής Υπηρεσίας Ν. Ευβοίας, σαν μέλος,

3) Κων/νος Δεμερτζής, πλωτάρχης Λ.Σ., Λιμενάρχης Υ/Λ.Χ Αλιβερίου, σαν μέλος,

4) Χαράλαμπος Σκούντζος, τοπ/φος μηχ/κός ΠΕ/Α, αναπλ/τής Δ/ντή Χ.Ο.Π., Νομ/κής Αυτ/σης Εύβοιας, σαν μέλος, (κωλυομένου του τακτικού μέλους)

5) (Ο Δ/ντής ΠΕ.ΧΩ. Στ. Ελλάδας, που αποτελεί το 5ώ μέλος δεν προσήλθε)

που αποτελούμε την Επιτροπή καθορισμού ορίων αιγιαλού - παραλίας, η σύνθεση της οποίας καθορίστηκε βάσει των διατάξεων του άρθρου 3 του Ν. 2971/2001 «περί αιγιαλού - παραλίας και άλλες διατάξεις» και με την αριθμ.1237/9.5.2002 Απόφαση του Προϊσταμένου της Οικονομικής Επιθεώρησης Στερεάς Ελλάδας του Υπουργείου Οικονομικών, που συγκλήθηκε με την αριθμ. Φ121/1793/3.10.2003 πρόσκληση του Προέδρου της, μεταβήκαμε επί τόπου στην περιοχή που προαναφέραμε την 8.10.2003.

Αφού λάβαμε υπόψη:

1. Την από 29.8.2003 αίτηση του Χρήστου Σιδέρη, με την οποία διαβιβάζεται θεωρημένο διάγραμμα και ζητείται ο καθορισμός των ορίων αιγιαλού - παραλίας στην πιο πάνω περιοχή.

2. Το από τον Ιούλιο 2003 τοπογραφικό διάγραμμα της τοπογράφου μηχανικού Ασπασίας Χρ. Μιμούση, με κλίμακα 1:500, σε μια (1) πινακίδα, που ελέγχθηκε για την ακρίβεια της αποτύπωσης στις 4.8.2003 από τον Τρ. Πουρνή, μηχανικό ΤΕ της Τ.Υ.Δ.Κ. και θεωρήθηκε την ίδια ημερομηνία από τον Αν. Γιαννόπουλο, πολ. μηχανικό ΠΕ, Προϊστάμενο της Τ.Υ.Δ.Κ. Ν. Ευβοίας, όπως ορίζουν οι διατάξεις του άρθρου 4 παρ. 2 του Ν. 2971/2001.

3. Τις διατάξεις του Ν. 2971/2001 (ΦΕΚ 285τ.Α΄/19.12.2001) «περί αιγιαλού - παραλίας».

4. Την αριθμ. Φ121/2918/2.12.1993 (ΦΕΚ 1469 τ.Δ΄/17.12.1993) απόφαση Νομάρχη Ευβοίας, με την οποία επικυρώθηκαν τα όρια αιγιαλού-παραλίας σε όμορη προς Βορράν περιοχή της εξεταζόμενης καθώς και το διάγραμμα που τη συνοδεύει, βάσει του οποίου έγινε η απαιτούμενη συναρμογή των κορυφών αιγιαλού - παραλίας.

5. Την από επιτόπιο μετάβαση σχηματισθείσα αντίληψη για το πλάτος της βρεχόμενης ζώνης της ξηράς και άλλα συναφή στοιχεία που προβλέπονται από το άρθρο 9 του Ν. 2971/2001 και ειδικότερα:

α) τη γεωμορφολογία του εδάφους:

ι. η μορφολογία της ακτής συνίσταται από βραχώδη πρανή με μέτριες κλίσεις και ύψη στέψης γύρω στα 4,00 μ.

ιι. η μορφολογία των συνεχόμενων της ακτής εκτάσεων είναι λοφώδης, με έδαφος γαιώδες, διέπεται από τις εκτός σχεδίου πολεοδομικές διατάξεις, είναι αδόμητη και η χρήση της είναι γεωργική στο μεγαλύτερο τμήμα και στο υπόλοιπο χέρσα.

ιιι. Το φυσικό όριο βλάστησης συνίσταται από χαμηλή ποώδη φυσική βλάστηση (αγριόχορτα), ενώ πέραν του ορίου αυτου΄Ιτρος την ενδοχώρα υπάρχουν καλλιεργημένα με ελιές εδάφη.

β) το γεγονός ότι στην περιοχή δεν εντοπίστηκαν παράκτια φυσικοί πόροι.

γ) το γεγονός ότι η περιοχή έχει ανατολικό προσανατολισμό και προσβάλλεται κυρίως από στεριανό Βορρά έντασης 3-4 Β., που δε δημιουργεί έντονο κυματισμό, σπανιότερα δε από νότιους και νοτιοδυτικούς ανέμους έντασης 7-8 Β., πλην όμως βρίσκεται μέσα στον κλειστό όρμο Αλμυροποτάμου.

δ) τη μορφολογία του πυθμένα που συνίσταται από άμμο - φύκια - λάσπη και μέχρι απόστασης 10μ. από την ακτή ο πυθμένας έχει ήπιες κλίσεις με μικρά βάθη, που σε συνδυασμό με τους πνέοντες ανέμους και το γεγονός ότι η περιοχή βρίσκεται σε περίκλειστο όρμο το ανάπτυγμα του πελάγους αναμένεται μικρό και ως εκ τούτου η επίδραση του κύματος στην ακτή είναι μικρή.

ε) την ύπαρξη μη νόμιμου μικρού τεχνικού έργου στην περιοχή, που συνίσταται από μικρή προβλήτα από σκυρόδεμα και διάδρομο πρόσβασης προς την ακτή.

στ) τη μη ύπαρξη εγκεκριμένων χωροταξικών κατευθύνσεων και χρήσεων γης που επηρεάζουν την παράκτια ζώνη.

ζ) το γεγονός ότι στην περιοχή δεν υφίσταται κτηματολόγιο.

η) τη μη ύπαρξη ευπαθών οικοσυστημάτων και προστατευόμενων περιοχών.

θ) τη μη ύπαρξη καταγεγραμμένων δημοσίων κτημάτων που βρίσκονται σε άμεση γειτνίαση με την παράκτια ζώνη.

6. Για τον καθορισμό της οριογραμμής παραλίας η Επιτροπή αφού έλαβε υπόψη τις διατάξεις των άρθρων 1 (παρ. 2), 2 (παρ. 3) και 7 (παρ.1 και 5) του Ν. 2971/2001 και συνεκτιμώντας τα δεδομένα, ότι δηλαδή πρόκειται για αδόμητη περιοχή, που διέπεται από τις εκτός σχεδίου πολεοδομικές διατάξεις, χωρίς να υπάρχει πρόσβαση παράλληλη και κάθετη προς την ακτή, προτείνει τη δημιουργία ζώνης παραλίας πλάτους δεκαπέντε (15) μέτρων, που θεωρείται απαραίτητη για την επικοινωνία ξηράς και θάλασσας και αντίστροφα καθώς και για την εξυπηρέτηση άλλων κοινωφελών σκοπών (έργα υποδομής, ανάπλασης κ.λ.π.).

΄Υστερα από τα παραπάνω η Επιτροπή, αποφασίζει:

1) Καθορίζει επί του παραπάνω τοπογραφικού διαγράμματος:

α. Την οριογραμμή του αιγιαλού με κόκκινη συνεχή πολυγωνική γραμμή 1, 2, ..., 18, 19 της οποίας οι κορυφές εξασφαλίζονται με συντεταγμένες από το κρατικό τριγωνομετρικό δίκτυο.


β. Την οριογραμμή της παραλίας με κίτρινη συνεχή πολυγωνική γραμμή 1΄, 2΄, ..., 17΄, 18΄ της οποίας οι κορυφές


εξασφαλίζονται με συντεταγμένες από το κρατικό τριγωνομετρικό δίκτυο. Η οριογραμμή παραλίας καθορίζεται κατά τρόπο που να απέχει σταθερή απόσταση δεκαπέντε (15) μέτρων από την οριογραμμή του αιγιαλού, για να εξυπηρετηθούν οι σκοποί της παρ. 2 του άρθρου 1 και της παρ.3 του άρθρου 2 του Ν. 2971/2001.

2) Αποφαίνεται ότι δεν υπάρχει παλαιός αιγιαλός.

3) Δεν εξαιρούνται οι κατασκευές (περιφράξεις) που βρίσκονται στη ζώνη παραλίας.

Η Επιτροπή
ΑΘΗΝΑ ΜΠΟΥΡΙΚΑ
ΔΗΜΗΤΡΗΣ ΠΡΟΚΑΚΗΣ
ΚΩΝ/ΝΟΣ ΔΕΜΕΡΤΖΗΣ
Χ. ΣΚΟΥΝΤΖΟΣ

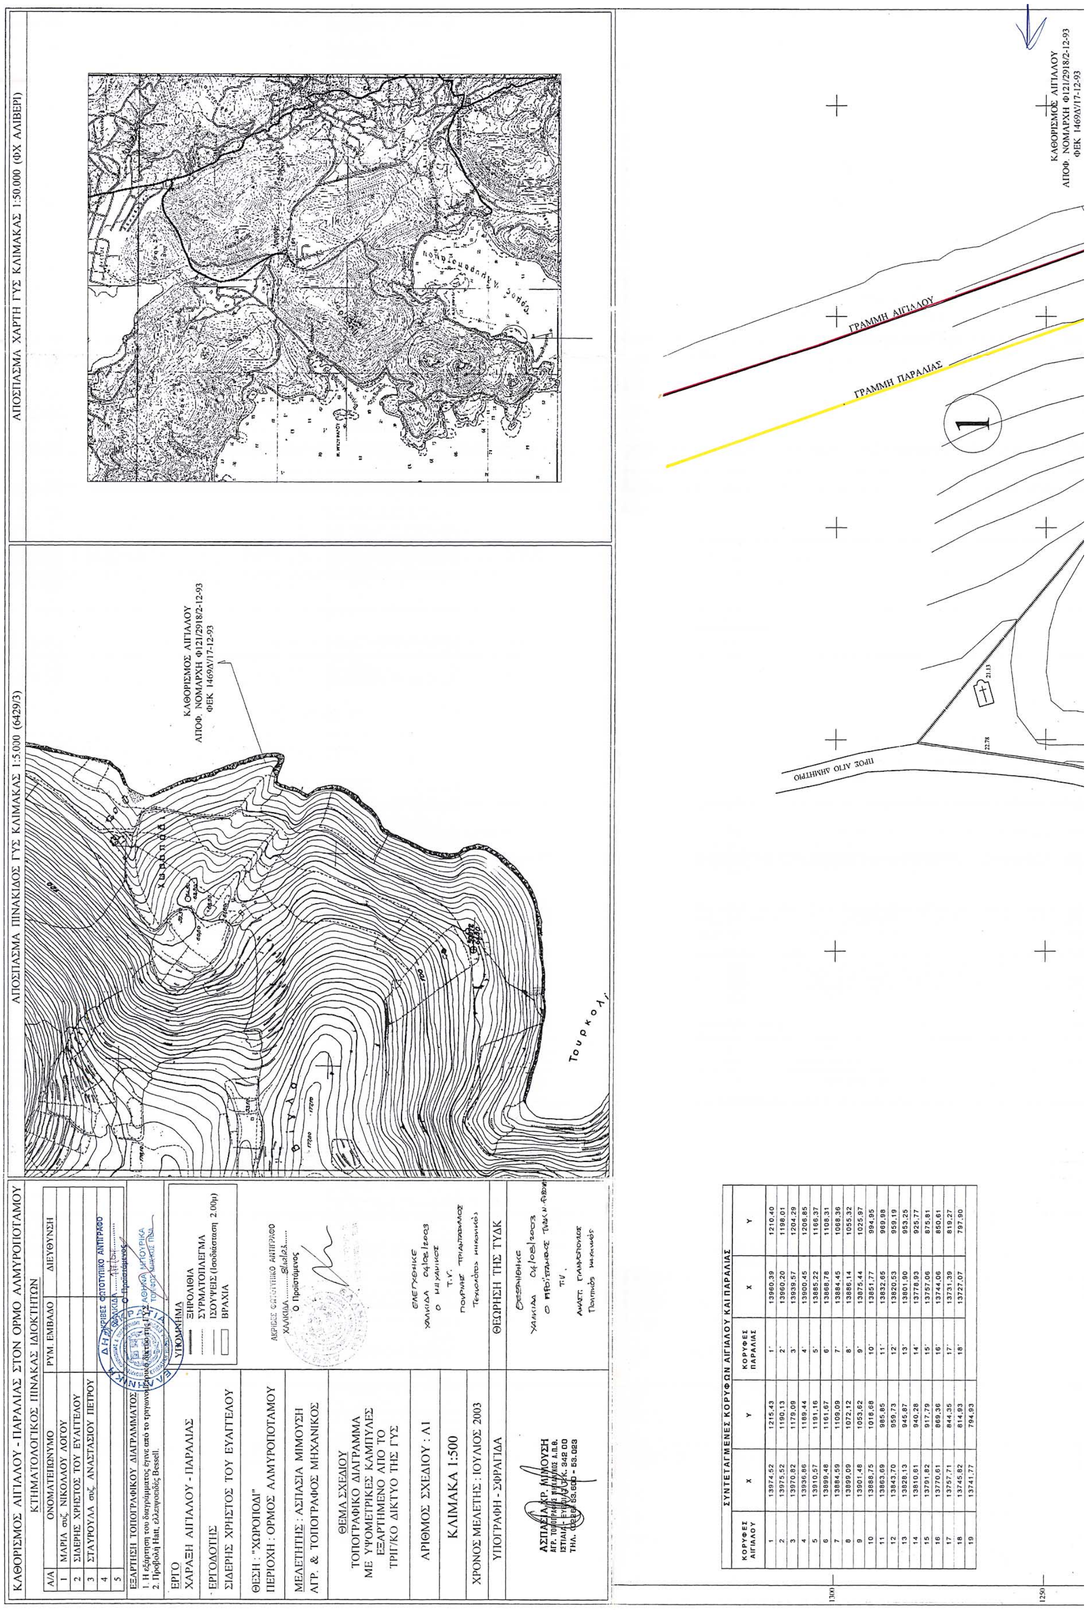

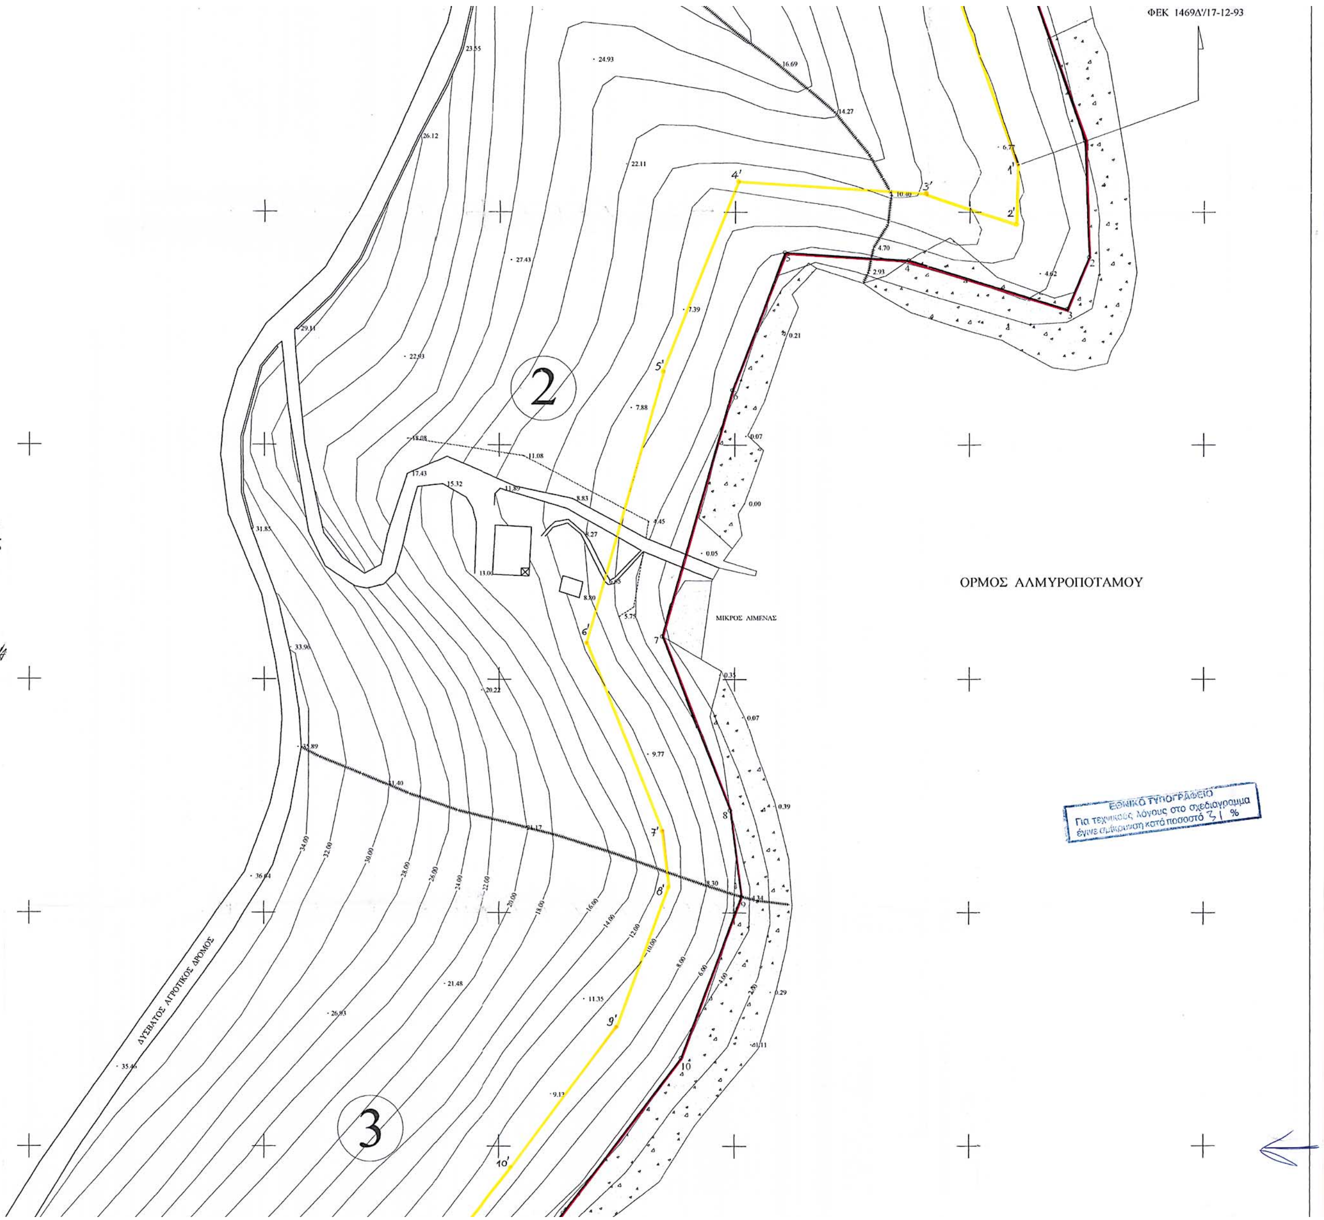


ΥΠΟΜΝΗΜΑ ΕΠΙΤΡΟΠΗΣ

1. Το παρόν τοπογραφικό διάγραμμα συνοδεύει την από 08-10-2003 έκθεση της Επιτροπής καθορισμού ορίων αιγιαλού - παραλίας.
2. 1,2,...,19 (κόκκινη): οριογραμμή αιγιαλού
   1΄,2΄, ...18΄ (κίτρινη): οριογραμμή παραλίας
3. Για τον καθορισμό των οριογραμμών δεν ελήφθησαν υπόψη κτίσματα.
4. Οι κορυφές των οριογραμμών εξασφαλίζονται με συντεταγμένες του κρατικού τριγωνομετρικού δικτύου.
5. Καθορίζεται ζώνη παραλίας πλάτους 15 μέτρων, για να εξυπηρετηθούν οι σκοποί της παρ. 2 του άρθρου 1 και της παρ. 3 του άρθρου 2 του Ν. 2971/01.
6. Η επιτροπή διαπίστωσε ότι δεν υφίσταται παλαιός αιγιαλός.

Η ΕΠΙΤΡΟΠΗ

1. ΑΘΗΝΑ ΜΠΟΥΡΙΚΑ ΤΟΠ/ΦΟΣ ΜΗΧ/ΚΟΣ ΠΕ/Δ
2. ΔΗΜΗΤΡΗΣ ΠΡΟΚΑΚΗΣ ΤΟΠ/ΦΟΣ ΜΗΧ/ΚΟΣ ΠΕ/Δ
3. ΔΕΜΕΡΤΖΗΣ Κων/νος Πλωτάρχης Λ.Σ.
4. Χ. ΣΥΜΝΤΟΣΣ - ΤΟΠ.ΜΗΧ.ΠΕ/Δ
5.

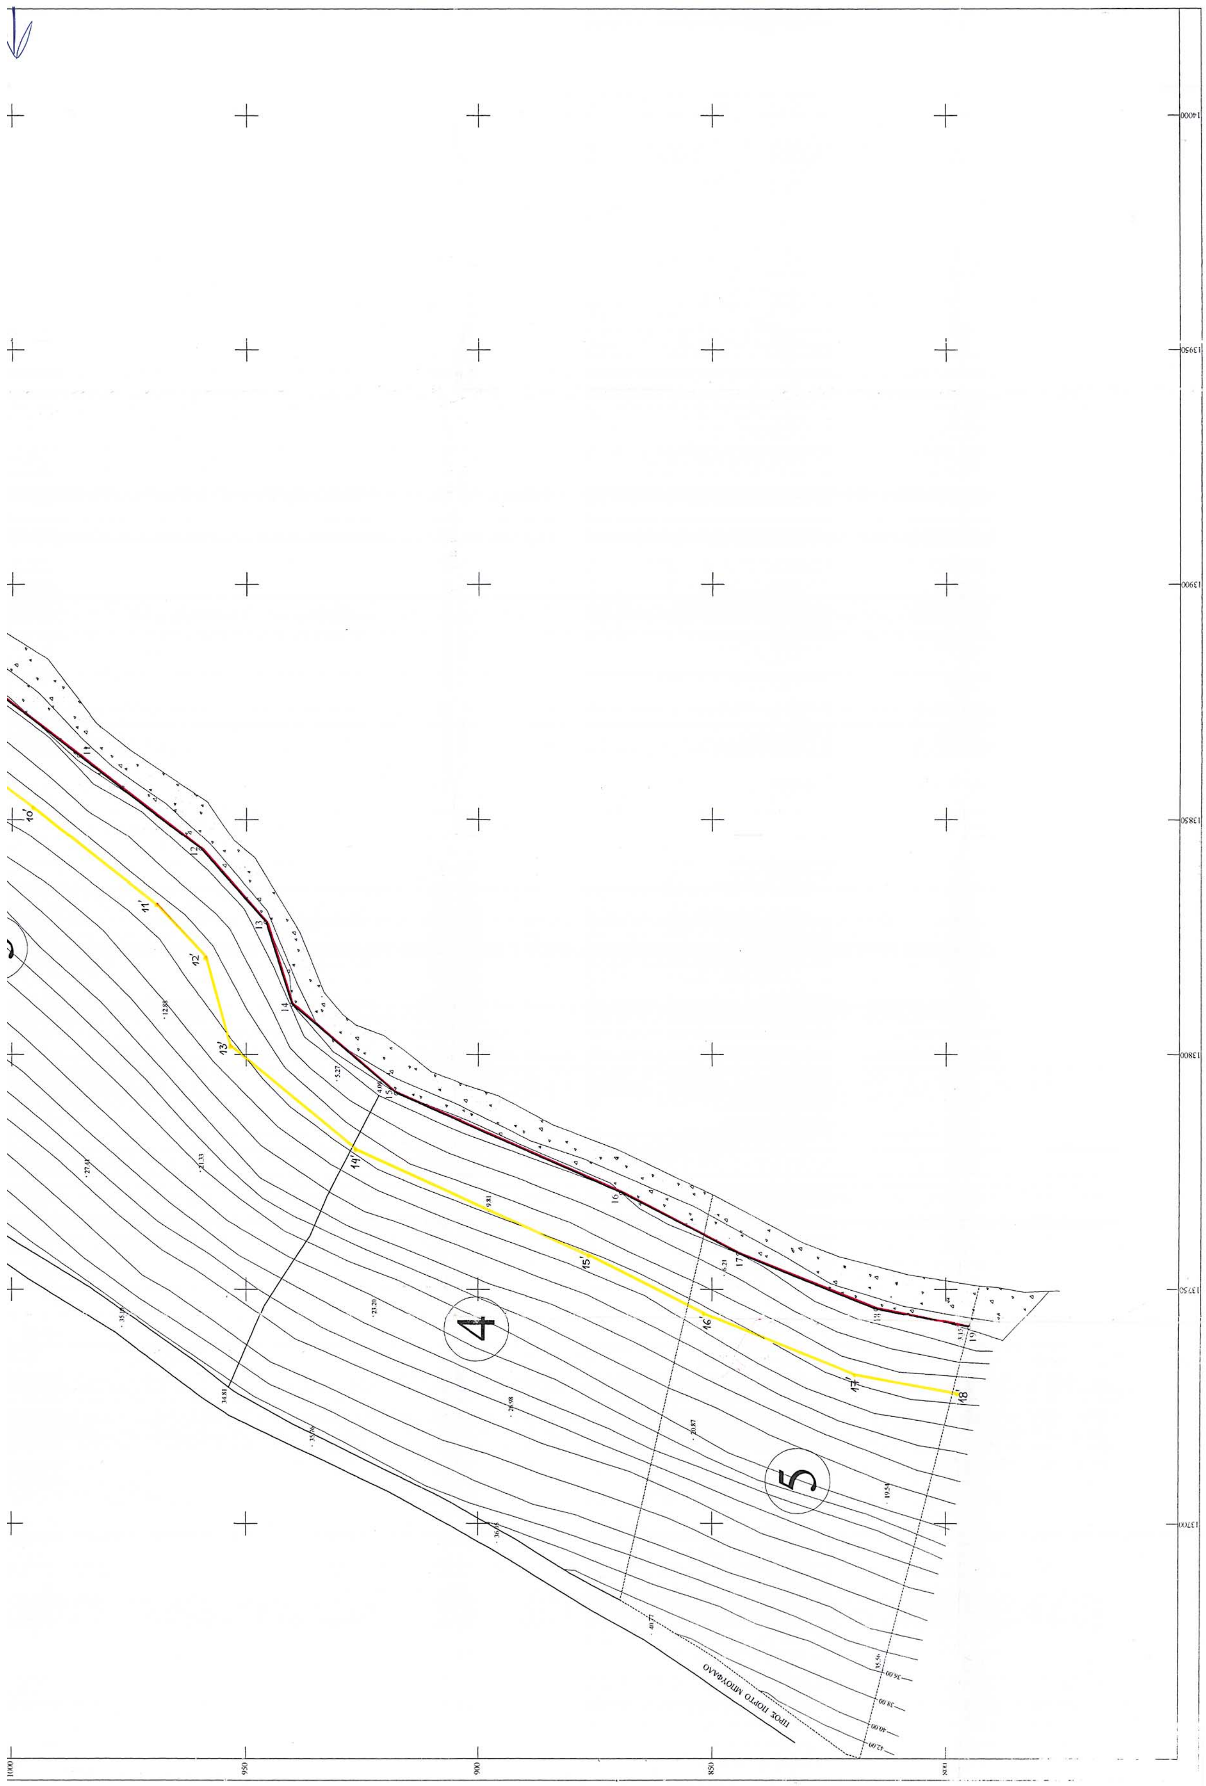
4
5

Αριθ. 6500/Φ.αιγ.παρ. (2)

Καθορισμός των ορίων του αιγιαλού και δημιουργία ζώνης παραλίας στην θέση «Κακό Λιμάνι» Πετριών, Δήμου Δυστίων, Ν. Ευβοίας.

Ο ΓΕΝΙΚΟΣ ΓΡΑΜΜΑΤΕΑΣ
ΠΕΡΙΦΕΡΕΙΑΣ ΣΤΕΡΕΑΣ ΕΛΛΑΔΑΣ

Έχοντας υπτ'όψιν:

1. Τις διατάξεις του Ν. 2971/2001 (ΦΕΚ 285 τ.Α/ 19.12.2001) «Περί αιγιαλού και τπαραλίας».

2. Τις διατάξεις του Ν.Δ. 439/1970 «περί συμπληρώσεως των διατάξεων περί αιγιαλού».

3. Τις διατάξεις του Ν.3200/1955 «περί διοικητικής αποκέντρωσης», όπως τροποποιήθηκαν και ισχύουν σήμερα με τα Ν.Δ. 532/1970, Β.Δ. 704/1970, Β.Δ. 705/1970, Β.Δ. 192/1972, Π.Δ. 71/1984, Π.Δ. 347/1986, Ν.2026/1992 και Π.Δ. 97/1993.

4. Την διάταξη του άρθρου 46 παρ. 21 του Ν. 3220/2004 (ΦΕΚ 15 τ.Α΄/28.1.2004) δυνάμει της οποίας από 10.4.2004 αρμοδιότητες του Υπουργού Οικονομίας και Οικονομικών οι οποίες ανήκαν ή είχαν μεταβιβασθεί στους Νομάρχες μέχρι την έναρξη λειτουργίας των Νομαρχιακών Αυτοδιοικήσεων και αφορούν θέματα των Υπηρεσιών του Υπουργείου Οικονομίας και Οικονομικών, που εξαιρέθηκαν από την κατάργηση με τις διατάξεις της παραγράφου 2 του άρθρου 39 του Ν. 2218/1994, περιέρχονται στον Γενικό Γραμματέα της Περιφέρειας, σε συνδυασμό με την 2434/27.5.2004 απόφαση Γεν. Γραμματέα Περιφέρειας Στερεάς Ελλάδος στην οποία ορίζεται η ΔΔΕ/ΠΣΕ αρμόδια για την επικύρωση των ορίων αιγιαλού και παραλίας.

5. Την από 26.3.2004 έκθεση της κατά το άρθρο 3 του Ν. 2971/2001 αρμόδιας Επιτροπής καθορισμού των ορίων αιγιαλού και παραλίας στην θέση «Κακό Λιμάνι», Πετριών, Δήμου Δυστίων, Ν. Ευβοίας με ενδιαφερόμενη την Ελένη Ζήση.

6. Το από τον Μάρτιο 2004 τοπογραφικό διάγραμμα της παραπάνω περιοχής, που συντάχθηκε σε μία (1) πινακίδα με κλίμακα 1:500 από την Τοπογράφο Μηχανικό Ασπασία Χρ. Μιμούση, το οποίο ελέγχθηκε για την ακρίβεια της αποτύπωσης τις 24.3.2004 από τον Δ. Ξυγκόγιαννη, Πολ. Μηχανικό ΤΕ της Τ.Υ.Δ.Κ. Ν. Ευβοίας και θεωρήθηκε την ίδια ημερομηνία από τον Αν. Γιαννόπουλο, Πολ. Μηχανικό Π.Ε. Προϊστάμενο της Τ.Υ.Δ.Κ. Ν. Ευβοίας, όπως ορίζουν οι διατάξεις του άρθρου 4 παρ.2 του Ν. 2971/2001 και συνοδεύει την έκθεση της προαναφερόμενης επιτροπής.

7. Το υπ' αριθμ. Φ.544.5/577/04/Σ.847/10.6.2004 έγγραφο του Γενικού Επιτελείου Ναυτικού, το οποίο συμφωνεί με τα καθορισθέντα από την Επιτροπή όρια με την προϋπόθεση: α) να εμφανίζονται στο τοπογραφικό διάγραμμα όλα τα ταχυμετρικά - υψομετρικά σημεία της αποτύπωσης, ειδικότερα στη ζώνη αιγιαλού - παραλίας, β) οι ισοϋψείς καμπύλες να αποδίδονται με ισοδιάσταση 1,00 μέτρων.

8. Το Φ.121/1396/11.10.2004 έγγραφο της Κτηματικής Υπηρεσίας Ν. Ευβοίας με το οποίο μας διαβιβάστηκαν τα συμπληρωμένα τοπογραφικά σύμφωνα με τις υποδείξεις του ΓΕΝ, αποφασίζει:

Επικυρώνει την από 26.3.2004 έκθεση της κατά το άρθρο 3 του Ν. 2971/2001 αρμόδιας Επιτροπής καθορισμού των ορίων αιγιαλού και παραλίας στην θέση «Κακό Λιμάνι», Πετριών, Δήμου Δυστίων, Ν. Ευβοίας και το από Μαρτίου 2004 τοπογραφικό διάγραμμα της παραπάνω περιοχής, που συντάχθηκε σε μία (1) πινακίδα με κλίμακα 1:500 από την Τοπογράφο Μηχανικό Ασπασία Χρ. Μιμούση, ελέγχθηκε για την ακρίβεια της αποτύπωσης τις 24.3.2004 από τον Δ. Ξυγκόγιαννη,Πολ. Μηχανικό ΤΕ της Τ.Υ.Δ.Κ. Ν. Ευβοίας και θεωρήθηκε την ίδια ημερομηνία από τον Αν. Γιαννόπουλο, Πολ. Μηχανικό ΠΕ Προϊστάμενο της Τ.Υ.Δ.Κ. Ν. Ευβοίας, όπως ορίζουν οι διατάξεις του άρθρου 4 παρ.2 του Ν.2971/2001.

Στο παραπάνω τοπογραφικό διάγραμμα καθορίστηκε η οριογραμμή του αιγιαλού με κόκκινη συνεχή πολυγωνική γραμμή, με στοιχεία (1, 2, ..., 38, 39) της οποίας οι κορυφές εξασφαλίζονται με τις συντεταγμένες τους στο Κρατικό Τριγωνομετρικό Δίκτυο. Η οριογραμμή της παραλίας καθορίσθηκε για την εξυπηρέτηση των σκοπών του άρθρου 1 παρ.2 του Ν. 2971/2001 με κίτρινη συνεχή πολυγωνική γραμμή, με στοιχεία (1΄, 2΄, ..., 38΄, 39΄) της οποίας οι κορυφές εξασφαλίζονται με τις συντεταγμένες τους στο Κρατικό Τριγωνομετρικό Δίκτυο.

Δεν υφίσταται παλαιός αιγιαλός. Δεν εξαιρούνται οι κατασκευές (περιφράξεις) που βρίσκονται στην ζώνη παραλίας.

Η παρούσα απόφαση μαζί με την έκθεση της Επιτροπής και το τοπογραφικό διάγραμμα να δημοσιευθούν στην εφημερίδα της Κυβερνήσεως.

Λαμία, 17 Νοεμβρίου 2004

Ο Γενικός Γραμματέας Περιφέρειας
ΚΩΝΣΤΑΝΤΙΝΟΣ ΕΞΑΡΧΟΣ

ΕΚΘΕΣΗ
ΕΠΙΤΡΟΠΗΣ ΚΑΘΟΡΙΣΜΟΥ
ΟΡΙΩΝ ΑΙΓΙΑΛΟΥ ΠΑΡΑΛΙΑΣ

Για τον καθορισμό το πρώτον των ορίων αιγιαλού-παραλίας στη θέση «Κακό Λιμάνι», Πετριών, Δήμου Δυστίων, Ν. Ευβοίας.

Στις Πετριές, σήμερα 26.03.2004, ημέρα Παρασκευή, οι υπογραφόμενοι:

1) Αθηνά Μπούρικα, τοπ/φος μηχ/κός ΠΕ/Α, Προϊσταμένη Κτηματικής Υπηρεσίας Ν. Ευβοίας, σαν Πρόεδρος,

2) Δημήτρης Προκάκης, τοπ/φος μηχ/κός Π Ε/Δ, υπάλληλος Κτηματικής Υπηρεσίας Ν. Ευβοίας, σαν μέλος,

3) Κων/νος Δεμερτζής, πλωτάρχης Λ.Σ., Λιμενάρχης Υ/Λ.Χ Αλιβερίου, σαν μέλος,

4) Χαράλαμπος Σκούντζος, τοπ/φος μηχ/κός ΠΕ/Α, αναπλ/της Δ/ντή Χ.Ο.Π., Νομ/κής Αυτ/σης Εύβοιας, σαν μέλος, (κωλυομένου του τακτικού μέλους)

5) (Ο Δ/ντής ΠΕ.ΧΩ. Στ. Ελλάδας, που αποτελεί το 5ώ μέλος δεν προσήλθε)

που αποτελούμε την Επιτροπή καθορισμού ορίων αιγιαλού - παραλίας, η σύνθεση της οποίας καθορίστηκε βάσει των διατάξεων του άρθρου 3 του Ν. 2971/2001 «περί αιγιαλού - παραλίας και άλλες διατάξεις» και με την αριθμ. 1237/9.5.2002 Απόφαση του Προϊσταμένου της Οικονομικής Επιθεώρησης Στερεάς Ελλάδας του Υπουργείου Οικονομικών, που συγκλήθηκε με την αριθμ. Φ121/549/24.3.2004 πρόσκληση του Προέδρου της, μεταβήκαμε επί τόπου στην περιοχή που προαναφέραμε την 26.3.2004.

Αφού λάβαμε υπόψη:

1. Το με αριθμ.711/24.3.2004 έγγραφο ΤΥΔΚ Ν. Ευβοίας, με το οποίο διαβιβάζεται θεωρημένο διάγραμμα και ζητείται ο καθορισμός των ορίων αιγιαλού - παραλίας στην πιο πάνω περιοχή, με ενδιαφερόμενη την Ελένη Ζήση.

2. Το από Μαρτίου 2004 τοπογραφικό διάγραμμα της τοπογράφου μηχανικού Ασπασίας Χρ. Μιμούση, ενημερωμένο με τα ταχυμετρικά-υψομετρικά σημεία της αποτύπωσης και απόδοση των ισοϋψών καμπυλών με ισοδιάσταση 1,00μ., με κλίμακα 1:500, σε μια (1) πινακίδα, που ελέγχθηκε για την ακρίβεια της αποτύπωσης στις 24.3.2004 από το Δημ. Ξυγκόγιαννη, πολ. Μηχανικό ΤΕ της Τ.Υ.Δ.Κ. και θεωρήθηκε την ίδια ημερομηνία από τον Αν. Γιαννόπουλο πολ. Μηχανικό ΠΕ, Προϊστάμενο της Τ.Υ.Δ.Κ. Ν. Ευβοίας, όπως ορίζουν οι διατάξεις του άρθρου 4 παρ. 2 του Ν.2971/2001.

3. Τις διατάξεις του Ν. 2971/2001 (ΦΕΚ 285τ.Α΄/ 19.12.2001) «περί αιγιαλού-παραλίας».

4. Την από επιτόπιο μετάβαση σχηματισθείσα αντίληψη για το πλάτος της βρεχόμενης ζώνης της ξηράς και άλλα συναφή στοιχεία που προβλέπονται από το άρθρο 9 του Ν. 2971/2001 και ειδικότερα:

α) τη γεωμορφολογία του εδάφους:

ι) ότι η μορφολογία της ακτής συνίσταται από βραχώδη πρανή με απότομες κλίσεις και ύψη στέψης που κυμαίνονται από 10 έως 20 μέτρα, ενώ οι κλίσεις μειώνονται σε μικρό τμήμα προς το νότο, όπου υπάρχει αμμώδης όρμος μέσου εύρους 20μ. και υψόμετρα αυχένα που κυμαίνονται από 1,0 έως 2,5 μέτρα και στον οποίο εκβάλλει ρυάκι.

ιι) της ακτής συνέχονται εκτάσεις λοφώδεις, με ημιβραχώδες έδαφος, εκτός σχεδίου με αραιή δόμηση και χρήση κυρίως Β' κατοικίας.

ιιι) το φυσικό όριο βλάστησης συνίσταται από χαμηλή ποώδη φυσική βλάστηση (αγριόχορτα).

β) το γεγονός ότι στην περιοχή δεν εντοπίστηκαν παράκτιοι φυσικοί πόροι.

γ) ότι η περιοχή έχει κυρίως ανατολικό προσανατολισμό είναι όμως εκτεθειμένη σε ισχυρούς ανέμους έντασης 7-10Β όλων των κατευθύνσεων.

δ) τη μορφολογία του πυθμένα που παρουσιάζει αμμώδη σύσταση με ήπιες κλίσεις και μεσαία βάθη 0-10μ. σε απόσταση 50μ. από την ακτή, όπου η θραύση του κύματος συντελείται κοντά στην ακτή και πάνω σε αυτή με αποτέλεσμα ο κυματισμός να καλύπτει μεγάλο εύρος ακτής προκειμένου να εκτονωθεί.

ε) το γεγονός ότι πρόκειται για ακτή με μεγάλο ανάπτυγμα πελάγους με μεγάλη ένταση κυματικού πεδίου.

στ) τη μη ύπαρξη τεχνικών έργων στην περιοχή.

ζ) τη μη ύπαρξη εγκεκριμένων χωροταξικών κατευθύνσεων και χρήσεων γης που επηρεάζουν την παράκτια ζώνη.

η) τη μη ύπαρξη καταγεγραμμένων δημοσίων κτημάτων.

θ) το γεγονός ότι δεν υφίστατaικτηματολόγιο.

ι) τη μη ύπαρξη ευπαθών οικοσυστημάτων και προστατευόμενων περιοχών.

5. Για τον καθορισμό της οριογραμμής παραλίας η Επιτροπή αφού έλαβε υπόψη τις διατάξεις των άρθρων 1 (παρ. 2), 2 (παρ. 3) και 7 (παρ.1 και 5) του Ν. 2971/2001 και συνεκτιμώντας τα δεδομένα, ότι δηλαδή πρόκειται για περιοχή που διέπεται από τις εκτός σχεδίου πολεοδομικές διατάξεις, με τάσεις τουριστικής ανάπτυξης, κυρίως αδόμητη, με έναν υποτυπώδη δρόμο που την προσεγγίζει, προτείνει τη δημιουργία ζώνης παραλίας πλάτους 10μ., που θεωρείται απαραίτητη για την εξυπηρέτηση έργων υποδομής και ανάπλασης.

΄Υστερα από τα παραπάνω η Επιτροπή, αποφασίζει:

1) Καθορίζει επί του παραπάνω τοπογραφικού διαγράμματος:

α. Την οριογραμμή του αιγιαλού με κόκκινη συνεχή πολυγωνική γραμμή 1, 2, ..., 38, 39, της οποίας οι κορυφές εξασφαλίζονται με συντεταγμένες από το κρατικό τριγωνομετρικό δίκτυο.


β. Την οριογραμμή της παραλίας με κίτρινη συνεχή πολυγωνική γραμμή 1΄, 2΄, ... 38΄, 39΄, της οποίας οι κορυφές εξασφαλίζονται με συντεταγμένες από το κρατικό τριγωνομετρικό δίκτυο. Η οριογραμμή παραλίας καθορίζεται κατά τρόπο που να απέχει παντού σταθερή απόσταση δέκα (10) μέτρων από την οριογραμμή του αιγιαλού, για να εξυπηρετηθούν οι σκοποί της παρ.2 του άρθρου 1της παρ.3 του άρθρου 2 και της παρ.1 του άρθρου 7 του Ν. 2971/2001.


2) Αποφαίνεται ότι δεν υπάρχει παλαιός αιγιαλός.

3) Στη ζώνη παραλίας υπάρχουν περιφράξεις στο νότιο τμήμα.

Η Επιτροπή

Η Πρόεδρος
ΑΘΗΝΑ ΜΠΟΥΡΙΚΑ
Τα Μέλη
ΔΗΜΗΤΡΗΣ ΠΡΟΚΑΚΗΣ
ΚΩΝ/ΝΟΣ ΔΕΜΕΡΤΖΗΣ
Χ. ΣΚΟΥΝΤΖΟΣ

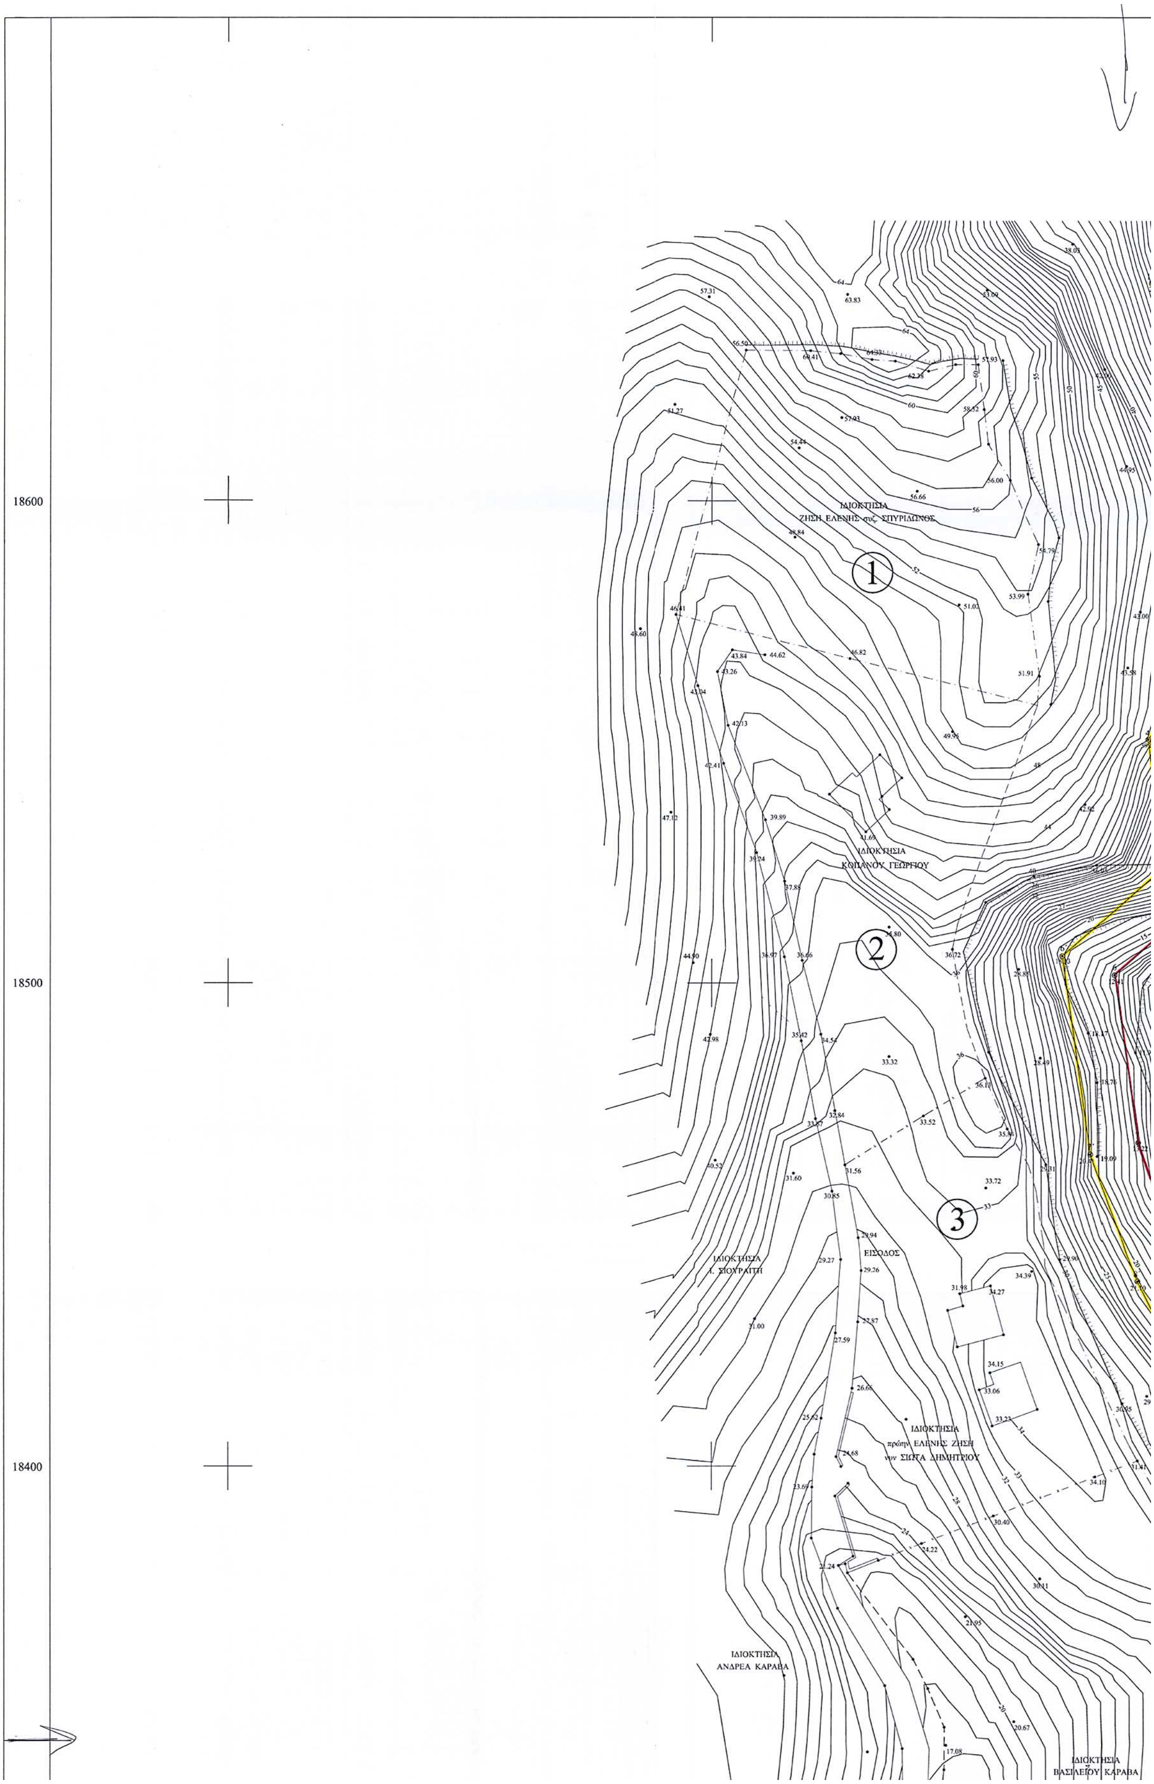
18600
18500
18400
ΙΔΙΟΚΤΗΣΙΑ
ΖΗΣΗ ΕΛΕΝΗΣ συζ. ΣΠΥΡΙΔΩΝΟΣ
1
ΙΔΙΟΚΤΗΣΙΑ
ΚΩΠΑΝΟΥ ΓΕΩΡΓΙΟΥ
2
3
ΕΙΣΟΔΟΣ
ΙΔΙΟΚΤΗΣΙΑ
πρώην ΕΛΕΝΗΣ ΖΗΣΗ
νυν ΣΩΤΑ ΔΗΜΗΤΡΙΟΥ
ΙΔΙΟΚΤΗΣΙΑ
ΑΝΔΡΕΑ ΚΑΡΑΒΑ
ΙΔΙΟΚΤΗΣΙΑ
ΒΑΣΙΛΕΙΟΥ ΚΑΡΑΒΑ

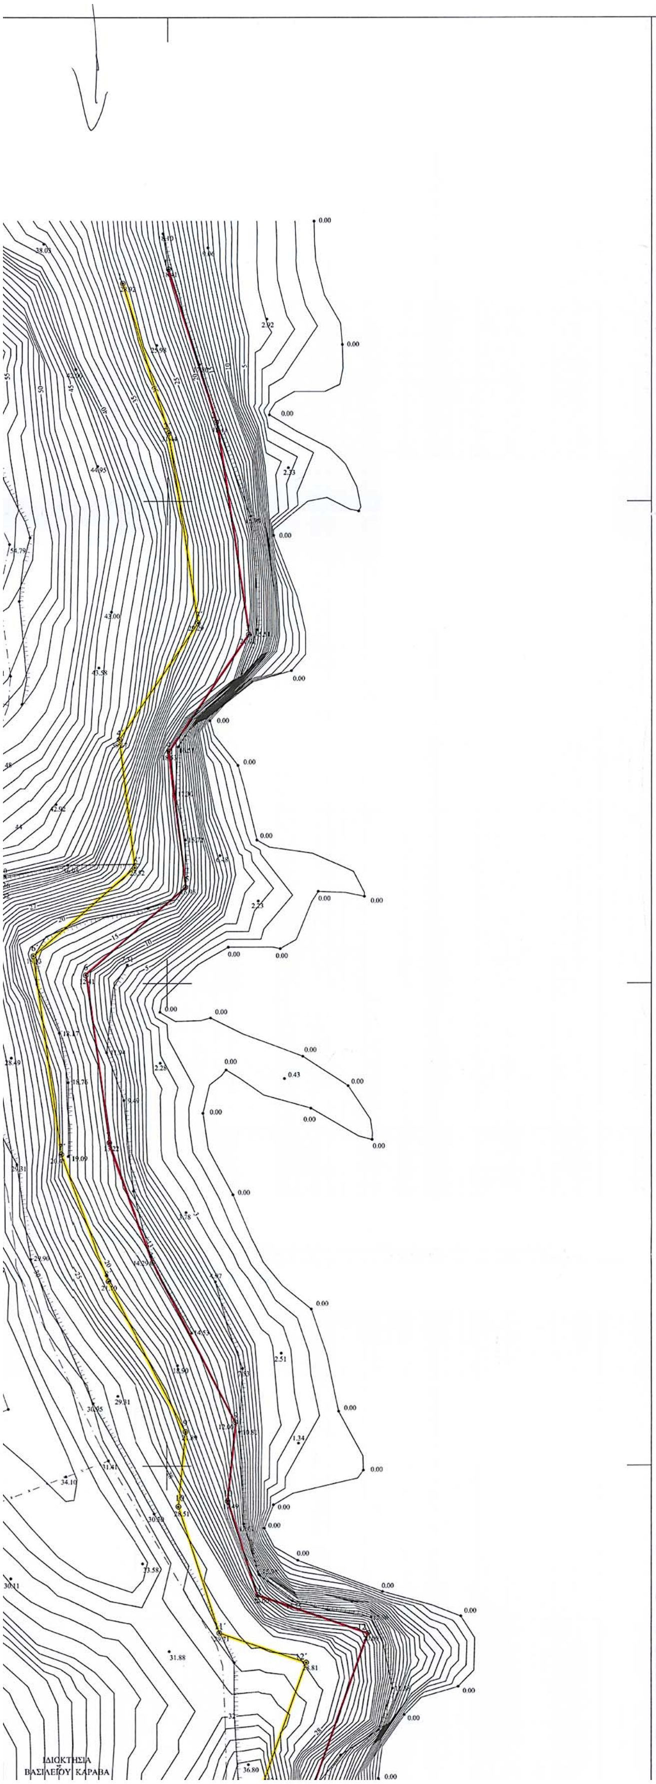

ΥΠΟΜΝΗΜΑ ΕΠΙΤΡΟΠΗΣ

1. Το παρόν τοπογραφικό διάγραμμα συνοδεύει την από 26/03/04 έκθεση της Επιτροπής καθορισμού ορίων αιγιαλού - παραλίας.
2. 1,2,...,39 (κόκκινη): οριογραμμή αιγιαλού
   1΄,2΄, ...39΄ (κίτρινη): οριογραμμή παραλίας
3. Για τον καθορισμό των οριογραμμών δεν ελήφθησαν υπόψη κτίσματα.
4. Οι κορυφές των οριογραμμών εξασφαλίζονται με συντεταγμένες του κρατικού τριγωνομετρικού δικτύου.
5. Καθορίζεται ζώνη παραλίας πλάτους 10 μέτρων, για να εξυπηρετηθούν οι σκοποί της παρ. 2 του άρθρου 1 και της παρ. 3 του άρθρου 2 του Ν. 2971/01.
6. Η επιτροπή διαπίστωσε ότι δεν υφίσταται παλαιός αιγιαλός.


Η ΕΠΙΤΡΟΠΗ


1. ΑΘΗΝΑ ΜΠΟΥΡΙΚΑ ΤΟΠ/ΦΟΣ ΜΗΧ/ΚΟΣ ΠΕ/Α
2. ΔΗΜΗΤΡΗΣ ΠΡΟΚΑΚΗΣ ΤΟΠ/ΦΟΣ ΜΗΧ/ΚΟΣ ΠΕ/Δ
3. ΔΕΜΕΡΤΖΗΣ Κων/νος Πλωτάρχης Λ.Σ
4. Χ. ΣΙΩΝΤΖΟΣ - ΤΟΠ. ΜΗΧ. ΠΕ/Α
5.


ΣΥΝΤΕΤΑΓΜΕΝΕΣ ΚΟΡΥΦΩΝ ΑΙΓΙΑΛΟΥ ΚΑΙ ΠΑΡΑΛΙΑΣ


ΚΟΡΥΦΕΣ ΑΙΓΙΑΛΟΥ	X	Y	ΚΟΡΥΦΕΣ ΠΑΡΑΛΙΑΣ	X	Y
1	20600.25	18647.99	1΄	20590.70	18645.03
2	20610.07	18616.34	2΄	20600.29	18614.10
3	20616.76	18572.29	3΄	20606.29	18574.65
4	20600.42	18548.07	4΄	20590.05	18550.58
5	20603.75	18519.90	5΄	20593.20	18523.95
6	20583.09	18501.75	6΄	20572.44	18505.69
7	20587.99	18467.09	7΄	20578.23	18464.68
8	20596.92	18442.12	8΄	20587.73	18438.11
9	20614.09	18409.12	9΄	20603.85	18407.12
10	20612.52	18392.69	10΄	20602.37	18391.58
11	20618.77	18373.34	11΄	20610.79	18365.51
12	20641.51	18365.49	12΄	20628.71	18359.32
13	20629.84	18332.55	13΄	20619.74	18333.99
14	20630.36	18323.43	14΄	20620.59	18319.14
15	20649.14	18304.03	15΄	20638.57	18300.57
16	20646.27	18283.02	16΄	20636.33	18284.12
17	20644.55	18262.30	17΄	20634.26	18259.31
18	20651.49	18253.13	18΄	20639.62	18252.23
19	20641.58	18234.88	19΄	20629.28	18233.20
20	20649.66	18226.54	20΄	20643.26	18218.78
21	20662.45	18218.20	21΄	20652.53	18212.73
22	20662.71	18201.26	22΄	20652.64	18205.34
23	20653.84	18192.40	23΄	20649.17	18201.87
24	20634.01	18189.79	24΄	20630.12	18199.36
25	20608.87	18171.07	25΄	20605.36	18180.92
26	20594.91	18170.45	26΄	20593.16	18180.38
27	20582.26	18166.49	27΄	20582.45	18177.03
28	20556.05	18175.76	28΄	20561.50	18184.44
29	20533.83	18197.80	29΄	20538.19	18207.56
30	20514.22	18198.95	30΄	20513.49	18209.01
31	20500.09	18196.04	31΄	20496.09	18205.43
32	20489.58	18188.83	32΄	20484.83	18197.70
33	20475.30	18183.09	33΄	20470.38	18191.89
34	20451.61	18165.52	34΄	20441.56	18170.51
35	20452.00	18131.55	35΄	20442.06	18126.52
36	20466.22	18120.88	36΄	20457.60	18114.84
37	20473.18	18098.05	37΄	20462.37	18099.22
38	20461.72	18077.61	38΄	20452.67	18081.91
39	20450.15	18048.31	39΄	20440.85	18051.99

ΑΠΟΣΠΑΣΜΑ ΧΑΡΤΗ ΓΥΣ ΚΛΙΜΑΚΑΣ 1:50.000 (ΦΧ ΑΛΙΒΕΡΙ)

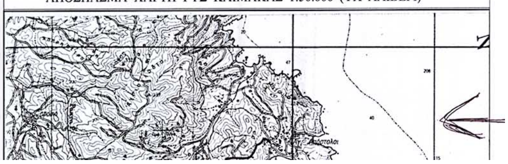

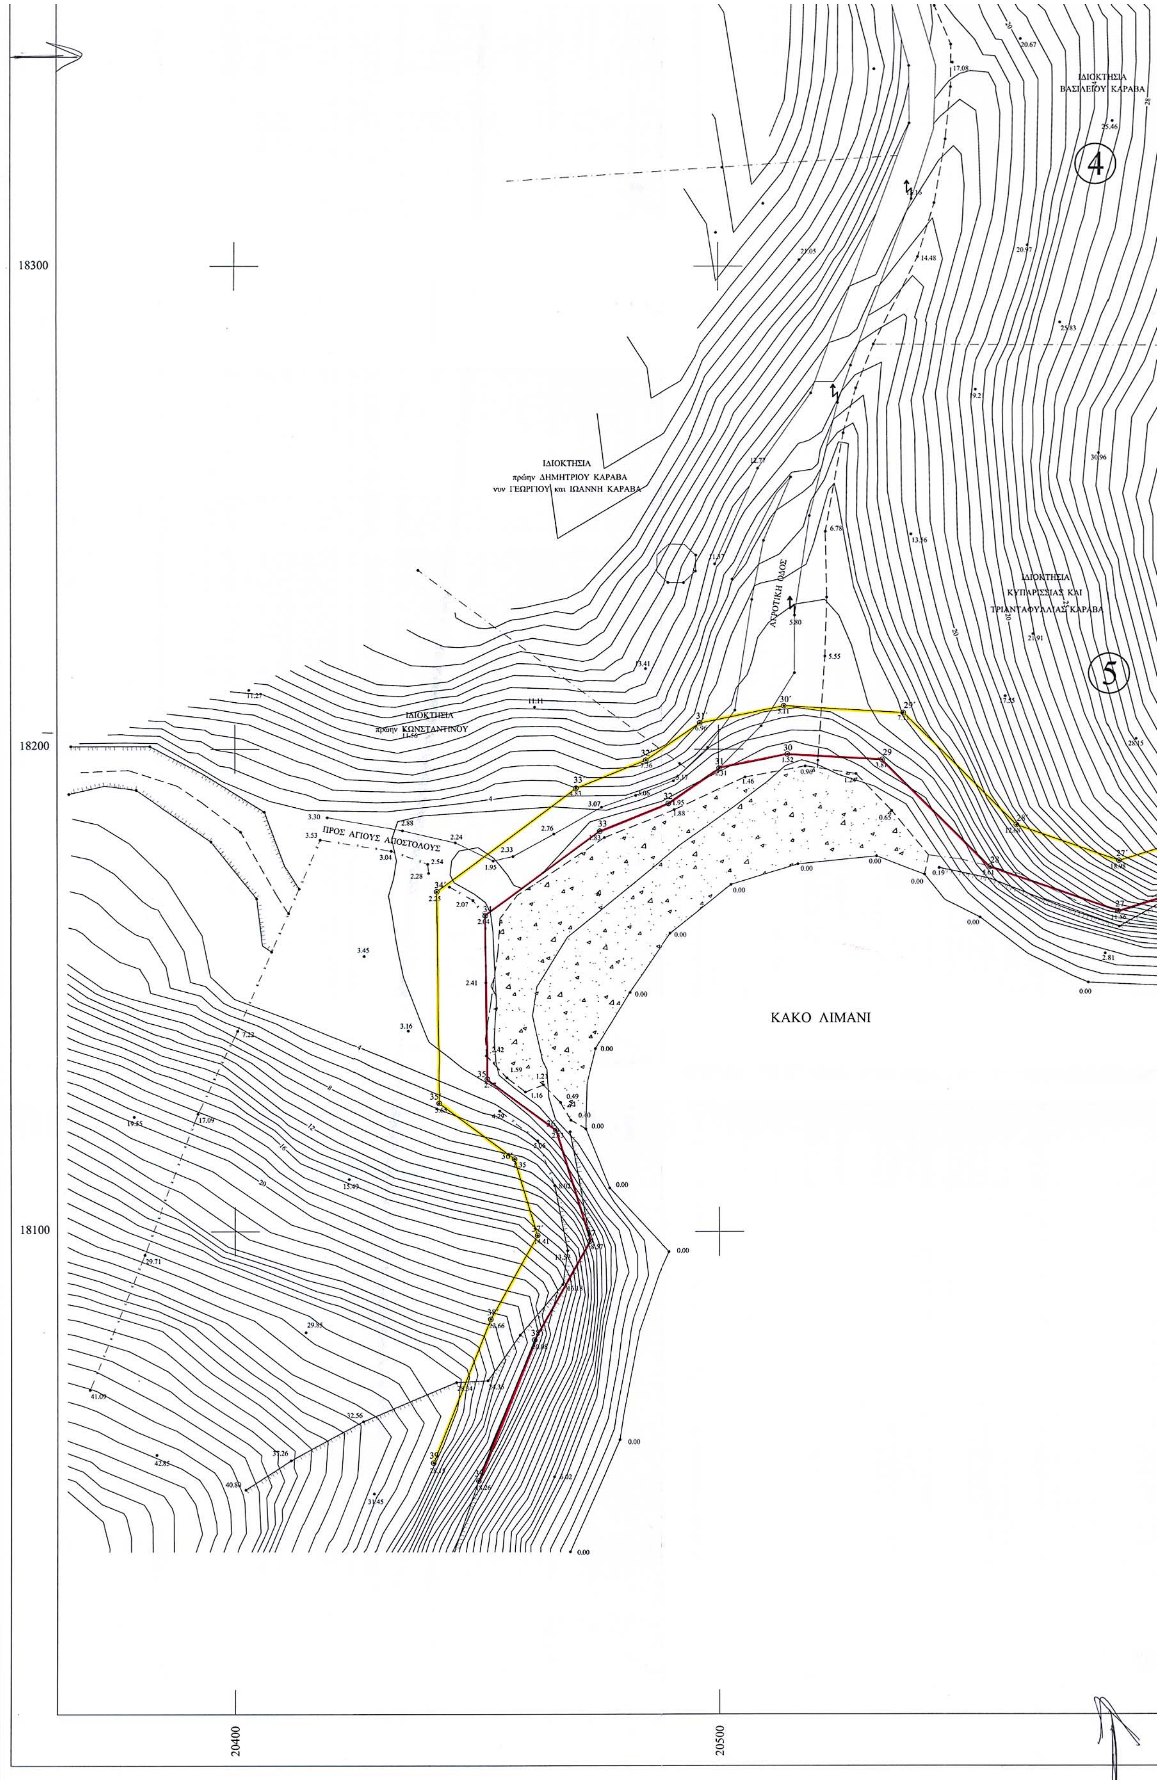
ΙΔΙΟΚΤΗΣΙΑ
ΒΑΣΙΛΕΙΟΥ ΚΑΡΑΒΑ
4
ΙΔΙΟΚΤΗΣΙΑ
πρώην ΔΗΜΗΤΡΙΟΥ ΚΑΡΑΒΑ
νυν ΓΕΩΡΓΙΟΥ και ΙΩΑΝΝΗ ΚΑΡΑΒΑ
ΑΓΡΟΤΙΚΗ ΟΔΟΣ
ΙΔΙΟΚΤΗΣΙΑ
ΚΥΠΑΡΙΣΣΙΑΣ ΚΑΙ
ΤΡΙΑΝΤΑΦΥΛΛΙΑΣ ΚΑΡΑΒΑ
5
ΙΔΙΟΚΤΗΣΙΑ
πρώην ΚΩΝΣΤΑΝΤΙΝΟΥ
ΠΡΟΣ ΑΓΙΟΥΣ ΑΠΟΣΤΟΛΟΥΣ
ΚΑΚΟ ΛΙΜΑΝΙ
18300
18200
18100
20400
20500

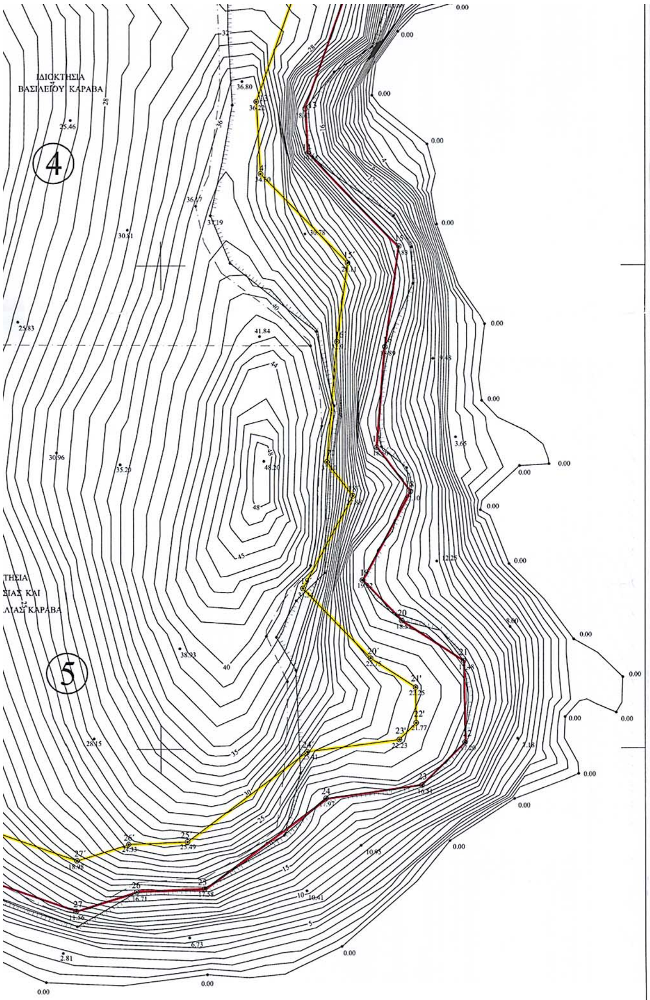

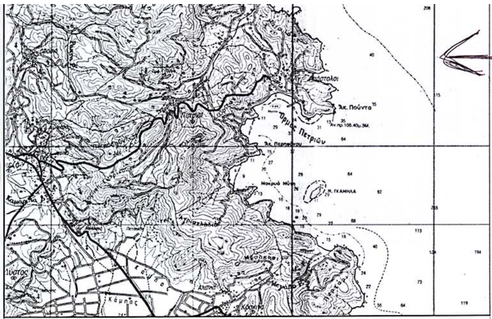

ΑΠΟΣΠΑΣΜΑ ΠΙΝΑΚΙΔΟΣ ΓΥΣ (6409/8) ΚΛΙΜΑΚΟΣ 1:5.000



ΚΑΘΟΡΙΣΜΟΣ ΑΙΓΙΑΛΟΥ - ΠΑΡΑΛΙΑΣ ΣΤΟ "ΚΑΚΟ ΛΙΜΑΝΙ" ΠΕΤΡΙΩΝ

ΚΤΗΜΑΤΟΛΟΓΙΚΟΣ ΠΙΝΑΚΑΣ ΙΔΙΟΚΤΗΤΩΝ

Α/Α	ΟΝΟΜΑΤΕΠΩΝΥΜΟ	ΡΥΜ. ΕΜΒΑΔΟ	ΔΙΕΥΘΥΝΣΗ
1	ΖΗΣΗ ΕΛΕΝΗ συζ. ΣΠΥΡΙΔΩΝΟΣ		
2	ΚΟΠΑΝΟΣ ΓΕΩΡΓΙΟΣ		
3	ΣΙΩΤΑΣ ΔΗΜΗΤΡΙΟΣ		
4	ΚΑΡΑΒΑΣ ΒΑΣΙΛΕΙΟΣ		
5	ΚΑΡΑΒΑ ΤΡΙΑΝΤΑΦΥΛΛΙΑ & ΚΥΠΑΡΙΣΣΙΑ		

ΕΞΑΡΤΗΣΗ ΤΟΠΟΓΡΑΦΙΚΟΥ ΔΙΑΓΡΑΜΜΑΤΟΣ

1. Η εξάρτηση του διαγράμματος έγινε από το τριγωνομετρικό δίκτυο της ΓΥΣ.
2. Προβολή Hatt, ελλειψοειδές Bessell. Ισοδιάσταση 1μ.

ΕΡΓΟ
ΧΑΡΑΞΗ ΑΙΓΙΑΛΟΥ - ΠΑΡΑΛΙΑΣ

ΕΡΓΟΔΟΤΗΣ
ΖΗΣΗ ΕΛΕΝΗ συζ. ΣΠΥΡΙΔΩΝΟΣ

ΘΕΣΗ : "ΚΑΚΟ ΛΙΜΑΝΙ"
ΠΕΡΙΟΧΗ : ΠΕΤΡΙΕΣ Ν. ΕΥΒΟΙΑΣ

ΜΕΛΕΤΗΤΗΣ : ΑΣΠΑΣΙΑ ΜΙΜΟΥΣΗ
ΑΓΡ. & ΤΟΠΟΓΡΑΦΟΣ ΜΗΧΑΝΙΚΟΣ

ΥΠΟΜΝΗΜΑ
— · — ΟΡΙΑ ΙΔΙΟΚΤΗΣΙΩΝ
— · — ΣΥΡΜΑΤΟΠΛΕΓΜΑ
—— ΙΣΟΥΨΕΙΣ (Ισοδιάσταση 1,00μ)
ΠΡΑΝΕΣ

ΘΕΜΑ ΣΧΕΔΙΟΥ
ΤΟΠΟΓΡΑΦΙΚΟ ΔΙΑΓΡΑΜΜΑ
ΜΕ ΥΨΟΜΕΤΡΙΚΕΣ ΚΑΜΠΥΛΕΣ
ΕΞΑΡΤΗΜΕΝΟ ΑΠΟ ΤΟ
ΤΡΙΓ/ΚΟ ΔΙΚΤΥΟ ΤΗΣ ΓΥΣ

ΑΡΙΘΜΟΣ ΣΧΕΔΙΟΥ : Α1

ΚΛΙΜΑΚΑ 1:500

ΧΡΟΝΟΣ ΜΕΛΕΤΗΣ : ΜΑΡΤΙΟΣ 2004

ΕΛΕΓΧΘΗΚΕ
ΧΑΛΚΙΔΑ 24-03-04
Ο ΜΗΧΑΝΙΚΟΣ
Τ.Υ.
Α. ΖΥΓΚΟΓΙΑΝΝΗΣ
ΠΟΛ. ΜΗΧ. ΤΕ

ΥΠΟΓΡΑΦΗ - ΣΦΡΑΓΙΔΑ

ΜΙΜΟΥΣΗ ΧΡ ΑΣΠΑΣΙΑ
ΑΓΡ. ΤΟΠΟΓΡΑΦΟΣ ΜΗΧΑΝΙΚΟΣ
ΑΜ ΤΕΕ 55457 ΙΣΤΙΑΙΑ ΕΥΒΟΙΑΣ
ΑΦΜ 044098870 ΔΟΥ ΙΣΤΙΑΙΑΣ
☎ 22260 53800 - 6974920798

ΘΕΩΡΗΣΗ ΤΗΣ ΤΥΔΚ

ΘΕΩΡΗΘΗΚΕ
ΧΑΛΚΙΔΑ 24-03-04
Ο ΠΡΟΪΣΤΑΜΕΝΟΣ ΤΥΔΚ Ν. ΕΥΒΟΙΑΣ
Τ.Υ.
ΑΝ. ΠΑΝΝΟΠΟΥΛΟΣ
ΠΟΛ. ΜΗΧ. ΠΕ

20600

ΕΘΝΙΚΟ ΤΥΠΟΓΡΑΦΕΙΟ

ΕΦΗΜΕΡΙΔΑ ΤΗΣ ΚΥΒΕΡΝΗΣΕΩΣ

ΚΑΠΟΔΙΣΤΡΙΟΥ 34 * ΑΘΗΝΑ 104 32 * FAX 210 52 21 004
ΗΛΕΚΤΡΟΝΙΚΗ ΔΙΕΥΘΥΝΣΗ: http: www.et.gr – e-mail: webmaster @ et.gr

Πληροφορίες Α.Ε. - Ε.Π.Ε. και λοιπών Φ.Ε.Κ.: 210 527 9000-4
Φωτοαντίγραφα παλαιών ΦΕΚ - ΒΙΒΛΙΟΘΗΚΗ - ΜΑΡΝΗ 8 - Τηλ. (210)8220885 - 8222924
Δωρεάν διάθεση τεύχους Προκηρύξεων ΑΣΕΠ αποκλειστικά από Μάρνη 8

ΠΕΡΙΦΕΡΕΙΑΚΑ ΓΡΑΦΕΙΑ ΠΩΛΗΣΗΣ Φ.Ε.Κ.

ΘΕΣΣΑΛΟΝΙΚΗ - Βασ. Όλγας 227	**(2310) 423 956**	**ΛΑΡΙΣΑ** - Διοικητήριο	**(2410) 597449**
ΠΕΙΡΑΙΑΣ - Ευριπίδου 63	**(210) 413 5228**	**ΚΕΡΚΥΡΑ** - Σαμαρά 13	**(26610) 89 127**
ΠΑΤΡΑ - Κορίνθου 327	**(2610) 638 109**		**(26610) 89 105**
	(2610) 638 110	**ΗΡΑΚΛΕΙΟ** - Πλ. Ελευθερίας 1	**(2810) 396 409**
ΙΩΑΝΝΙΝΑ - Διοικητήριο	**(26510) 87215**	**ΛΕΣΒΟΣ** - Πλ.Κωνσταντινουπόλεως	**(22510) 46 888**
ΚΟΜΟΤΗΝΗ - Δημοκρατίας 1	**(25310) 22 858**		**(22510) 47 533**

ΤΙΜΗ ΠΩΛΗΣΗΣ ΦΥΛΛΩΝ ΕΦΗΜΕΡΙΔΟΣ ΤΗΣ ΚΥΒΕΡΝΗΣΕΩΣ

Σε έντυπη μορφή:
- Για τα ΦΕΚ από 1 μέχρι 16 σελίδες σε 1 euro, προσαυξανόμενη κατά 0,20 euro για κάθε επιπλέον οκτασέλιδο ή μέρος αυτού.
- Για τα φωτοαντίγραφα ΦΕΚ σε 0,15 euro ανά σελίδα.

Σε μορφή CD:

Τεύχος	Περίοδος	EURO
Α΄	Ετήσιο	150
Α	3μηνιαίο	40
Α΄	Μηνιαίο	15
Β’	Ετήσιο	300
Β΄	3μηνιαίο	80
Β΄	Μηνιαίο	30
Γ	Ετήσιο	50
Δ΄	Ετήσιο	220
Δ΄	3μηνιαίο	60

Τεύχος	Περίοδος	EURO
Αναπτυξιακών Πράξεων	Ετήσιο	50
Ν.Π.Δ.Δ.	Ετήσιο	50
Παράρτημα	Ετήσιο	50
Εμπορικής και Βιομηχανικής Ιδιοκτησίας	Ετήσιο	100
Ανωτάτου Ειδικού Δικαστηρίου	Ετήσιο	5
Διακηρύξεων Δημοσίων Συμβάσεων	Ετήσιο	200
Διακηρύξεων Δημοσίων Συμβάσεων	Εβδομαδιαίο	5
Α.Ε. & Ε.Π.Ε	Μηνιαίο	100

- Η τιμή πώλησης μεμονωμένων Φ.Ε.Κ. ειδικού ενδιαφέροντος σε μορφή cd-rom και μέχρι 100 σελίδες σε 5 euro προσαυξανόμενη κατά 1 euro ανά 50 σελίδες.
- Η τιμή πώλησης σε μορφή cd- rom δημοσιευμάτων μιας εταιρείας στο τεύχος Α.Ε. και Ε.Π.Ε. σε 5 euro ανά έτος.

Τα παραπάνω cd-rom διατίθενται ύστερα από σχετική παραγγελία και αφορούν Φ.Ε.Κ. που έχουν δημοσιευθεί μετά από το έτος1994.

ΠΑΡΑΓΓΕΛΙΑ ΚΑΙ ΑΠΟΣΤΟΛΗ Φ.Ε.Κ. : τηλεφωνικά : 210- 9472555 , fax : 210- 9472556 internet : http://www.et.gr.

ΕΤΗΣΙΕΣ ΣΥΝΔΡΟΜΕΣ Φ.Ε.Κ.

	Σε έντυπη μορφή	Από το Internet
Α΄ (Νόμοι, Π.Δ., Συμβάσεις κτλ.)	225 €	190 €
Β΄ (Υπουργικές αποφάσεις κτλ.)	320 €	225 €
Γ΄ (Διορισμοί, απολύσεις κτλ. Δημ. Υπαλλήλων)	65 €	ΔΩΡΕΑΝ
Δ΄ (Απαλλοτριώσεις, πολεοδομία κτλ.)	320 €	160 €
Αναπτυξιακών Πράξεων και Συμβάσεων (Τ.Α.Π.Σ.)	160 €	95 €
Ν.Π.Δ.Δ. (Διορισμοί κτλ. προσωπικού Ν.Π.Δ.Δ.)	65 €	ΔΩΡΕΑΝ
Παράρτημα (Προκηρύξεις θέσεων ΔΕΠ κτλ.)	33 €	ΔΩΡΕΑΝ
Δελτίο Εμπορικής και Βιομ/κής Ιδιοκτησίας (Δ.Ε.Β.Ι.)	65 €	33 €
Ανωτάτου Ειδικού Δικαστηρίου (Α.Ε.Δ.)	10 €	ΔΩΡΕΑΝ
Ανωνύμων Εταιρειών & Ε.Π.Ε.	2.250 €	645 €
Διακηρύξεων Δημοσίων Συμβάσεων (Δ.Δ.Σ.)	225 €	95 €
Πρώτο (Α΄), Δεύτερο (Β΄) και Τέταρτο (Δ΄)	–	450 €

Για την παροχή δικαιώματος ηλεκτρονικής πρόσβασης σε Φ.Ε.Κ. προηγούμενων ετών, η τιμή προσαυξάνεται πέραν του ποσού της ετήσιας συνδρομής έτους 2004, κατά 25 euro ανά έτος παλαιότητας και ανά τεύχος.

* Οι συνδρομές του εσωτερικού προπληρώνονται στις ΔΟΥ (το ποσό συνδρομής καταβάλλεται στον κωδικό αριθμό εσόδων ΚΑΕ 2531 και το ποσό υπέρ ΤΑΠΕΤ (5% του ποσού της συνδρομής) στον κωδικό αριθμό εσόδων ΚΑΕ 3512). Το πρωτότυπο αποδεικτικό είσπραξης (διπλότυπο) θα πρέπει να αποστέλλεται ή να κατατίθεται στην αρμόδια Υπηρεσία του Εθνικού Τυπογραφείου.
* Η πληρωμή του υπέρ ΤΑΠΕΤ ποσοστού που αντιστοιχεί σε συνδρομές, εισπράττεται και από τις ΔΟΥ.
* Οι συνδρομητές του εξωτερικού έχουν τη δυνατότητα λήψης των δημοσιευμάτων μέσω internet, με την καταβολή των αντίστοιχων ποσών συνδρομής και ΤΑΠΕΤ .
* Οι Νομαρχιακές Αυτοδιοικήσεις, οι Δήμοι, οι Κοινότητες ως και οι επιχειρήσεις αυτών πληρώνουν το μισό χρηματικό ποσό της συνδρομής και ολόκληρο το ποσό υπέρ του ΤΑΠΕΤ.
* Η συνδρομή ισχύει για ένα ημερολογιακό έτος. Δεν εγγράφονται συνδρομητές για μικρότερο χρονικό διάστημα.
* Η εγγραφή ή ανανέωση της συνδρομής πραγματοποιείται το αργότερο μέχρι την 31ην Δεκεμβρίου κάθε έτους.
* Αντίγραφα διπλοτύπων, ταχυδρομικές επιταγές και χρηματικά γραμμάτια δεν γίνονται δεκτά.

Οι υπηρεσίες εξυπηρέτησης των πολιτών λειτουργούν καθημερινά από 08.00΄ έως 13.00΄